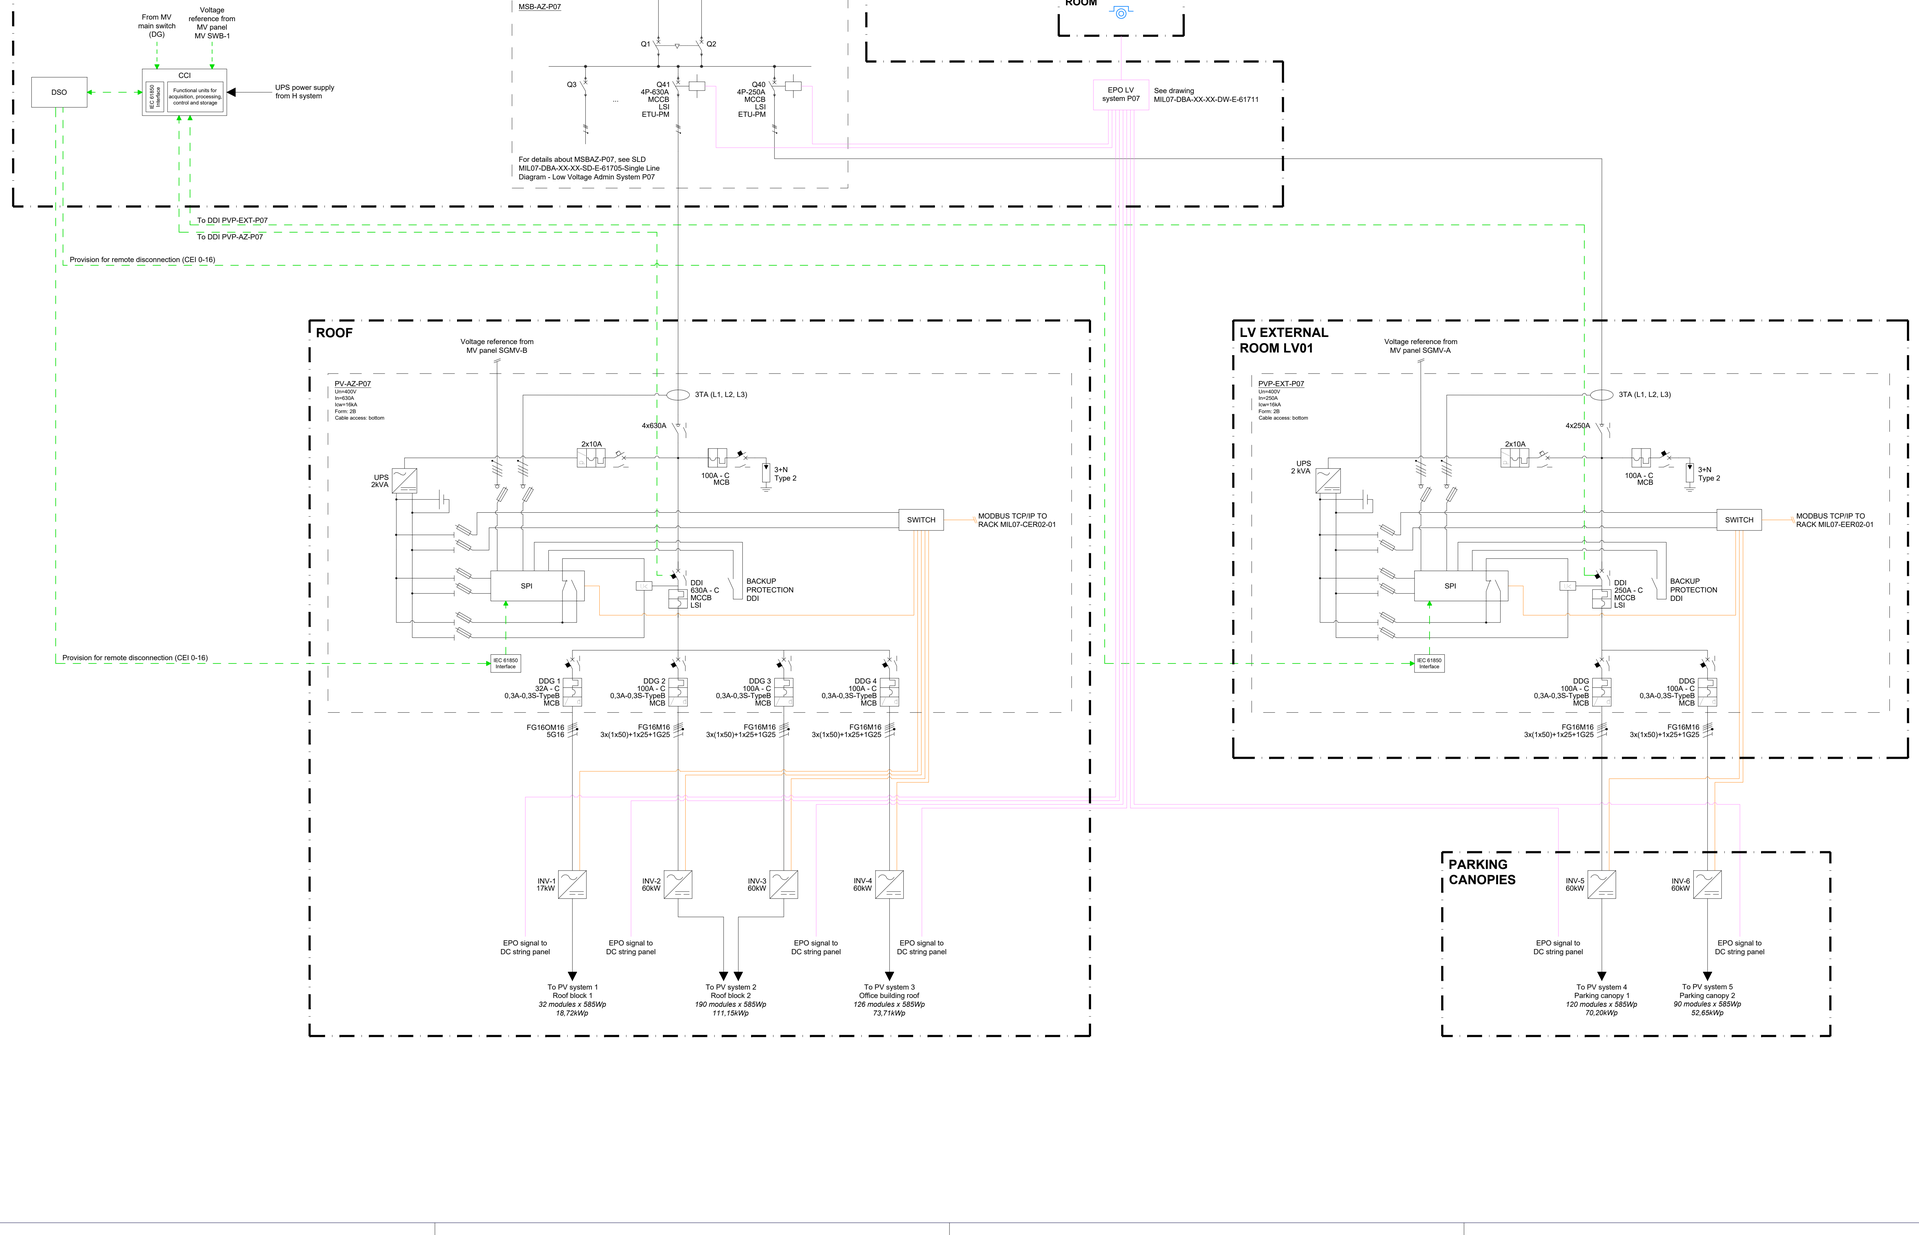

LEGEND	
Symbols	Description
	INVERTER
	PHOTOVOLTAIC MODULE
	AUTOMATIC CIRCUIT BREAKER
	AUTOMATIC CIRCUIT BREAKER WITH RESIDUAL CURRENT BREAKER
	FUSE
	LOAD DISCONNECTOR
	SURGE PROTECTION DEVICE

ROOF KEYPLAN

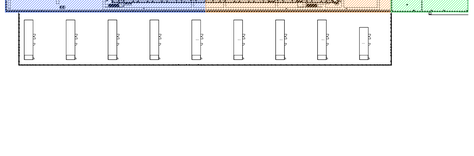

Il presente elaborato è valido solo in coordinamento con tutte le altre discipline specialistiche con le quali deve essere verificata la conformità. Tutte le misure ed eventuali variazioni rispetto al presente elaborato devono essere verificate in cantiere.
This plan only valid in connection & coordination with the plans of all other Specialist disciplines, and must be checked for conformity with these plans. Deviations in dimensions must be clarified with the site management.

CLIENT / COMMITTENTE:

STACK INFRASTRUCTURE

Project Name / Progetto:
STACK MIL07 Datacenter

Location / Indirizzo progetto:
Via Lombardia, 27010 Siziano PV

BIM Client Consultant / Consulente BIM del Cliente
ARC:BIM
2nd Floor, 140 St John Street - London, GB

ARC:BIM

DESIGN TEAM / TEAM DI PROGETTO

CONSULTING DESIGNER / PROGETTISTA

ARCHITECTURAL DESIGN / PROGETTO ARCHITETTONICO
Arch. Daniele De Bettin
DBA S.p.A.
Viale Liguria 24, Milano (MI)

STRUCTURAL DESIGN / PROGETTO STRUTTURE
Ing. Elvis Barattin
DBA S.p.A.
Viale G. G. Felissent 20D, Villorba (TV)

MECHANICAL , ELECTRICAL DESIGN / PROGETTO IMP. MECCANICI - ELETTRICI
Ing. Gaetano Russo - Ing. Stefano Soncini
DBA S.p.A.
Via Natale Battaglia 10, Milano (MI)

SECURITY DESIGN / PROGETTO IMP. DI SICUREZZA
Ing. Ryan Jones
TEECOM
3rd Floor 1 Ashley Road , Altrincham - Cheshire WA14 2DT, UK

TELECOMS DESIGN / PROGETTO IMP. DI TELECOMUNICAZIONI
Ing. Ivan Ariza
TEECOM
3rd Floor 1 Ashley Road , Altrincham - Cheshire WA14 2DT, UK

COORDINATION / COORDINAMENTO
PM - *Alessandro Masiero*
BIM Manager - *S. Di Biase*
BIM Coordinator - *R. Sodano*

INTEGRATED DESIGN / PROGETTAZIONE COORDINATA:

TEECOM

DBA

DBA S.p.A.
Sede legale:
Piazza Roma, 19
32045 S. Stefano di Cadore (BL)
tel. +39.0422.693511
certificato **ISO 9001:2015** RINA n.592313/15 IQNet n.IT-1561/0

Sede secondaria:
Viale Felissent, 20/D
31020 Villorba (TV)
tel. +39.0422.693511
n.592313/15 IQNet n.IT-1561/0

PROJECT CODE	ORIGINATOR	FUNCTIONAL	SPATIAL B.	FORM	DISCIPLINE	TYPE	NUMBER
MIL07	DBA	XX	XX	DW	E	61	712

NOTES / NOTE:

Ingegnere
SACHA BUSETTI
ORDINE DEGLI INGEGNERI DI PAVIA
SACHA BUSETTI
N. 2193
ORDINE DEGLI INGEGNERI DI PAVIA

DBA PROJECT CODE	PROJECT STAGE	STATUS / STATO	REVISION / REVISIONE	DATE / DATA
13038001	WS4	S5	P03	06/03/26

REV	REVISION DESCRIPTION / DESCRIZIONE REVISIONE	REVISION DATE
P03	S5 - Riba 4 Submittal	06/03/26
P02	S4 - Riba 3 Post comments Submittal	05/12/25
P01	S4 - Riba 3 Submittal	07/11/25

Client / Committente STACK INFRASTRUCTURE

Oggetto:
Elettrico
Schematico Unifilare
Impianto Fotovoltaico
Subject:
Electrical
Single Line Diagram
Photovoltaic System

SIZE / FORMATO: A1 +1 [594*1051]
SCALE / SCALA: -
DRAWN / REDATTO: A. Salvador
CHECKED / CONTROLLATO: D. Toffali
APPROVED / APPROVATO: S. Soncini

FILE NAME / NOME FILE: MIL07-DBA-XX-XX-DW-E-61712

MIL07-DBA-XX-XX-DW-E-61712
Rev: P03
Date / Data: 06/03/26

DBA S.p.A. Tutti diritti e materiali copyright sono riservati e di proprietà di DBA S.p.A. È proibito la riproduzione o la diffusione di questo disegno senza il consenso di DBA S.p.A. Il presente disegno non può essere utilizzato per altri scopi diversi da quelli indicati.
DBA S.p.A. The drawing is the property of DBA S.p.A. and may not without the prior written consent of DBA S.p.A. be reproduced or published in any way in whole or in part or be used for any purpose other than for which it is supplied.

PROPERTY OF DBA S.p.A NON UTILIZZABILE O REPLICABILE (ANCHE IN PARTE) SENZA CONSENSO SCRITTO DA PARTE DI DBA.